

Obra: Reforma do Centro de Saúde da Família
Município: Santa Cruz / RN
Endereço: Rua Odon Gomes, S/N, Paraíso, Santa Cruz/RN

BASE SINAPI: SETEMBRO / 2019 (NORMAL)
BDI: 22,00%

PLANILHA ORÇAMENTÁRIA

ITEM	CODIGO SINAPI	DESCRIÇÃO DOS SERVIÇOS	UNID.	QUANT.	P. UNIT. (R\$) S/ BDI	P. UNIT. (R\$) C/ BDI	VALOR (R\$)
1. SERVIÇOS PRELIMINARES							
1.1	74209/001	PLACA DE OBRA EM CHAPA DE ACO GALVANIZADO	M2	6,00	379,74	379,74	2.278,44
1.2	97631	DEMOLIÇÃO DE ARGAMASSAS, DE FORMA MANUAL, SEM REAPROVEITAMENTO.	M2	103,36	2,07	2,52	260,47
1.3	97622	DEMOLIÇÃO DE ALVENARIA DE BLOCO FURADO, DE FORMA MANUAL, SEM REAPROVEITAMENTO.	M3	0,50	35,56	43,38	21,86
1.4	97663	REMOÇÃO DE LOUÇAS, FORMA MANUAL	UND	6,00	7,61	9,28	55,68
1.5	97644	REMOÇÃO DE PORTAS, DE FORMA MANUAL.	M2	13,44	5,79	7,06	94,89
Subtotal do item							2.711,34
2. INSTALAÇÕES ELETRICAS							
2.1	97617	LÂMPADA TUBULAR FLUORESCENTE T10 DE 20/40 W, BASE G13	UND	27,00	34,28	41,82	1.129,14
Subtotal do item							1.129,14
3. INSTALAÇÕES HIDROSSANITARIAS							
AGUA FRIA							
3.1	89957	PONTO DE CONSUMO TERMINAL DE ÁGUA FRIA (SUBRAMAL) COM TUBULAÇÃO DE PVC, DN 25 MM, INSTALADO EM RAMAL DE ÁGUA, INCLUSOS RASGO E CHUMBAMENTO EM ALVENARIA	UND	6,00	87,79	107,10	642,60
3.2	89987	REGISTRO DE GAVETA BRUTO, LATÃO, ROSCAVÉL (3/4"), COM ACABAMENTO E CANOPLA CROMADOS.	UND	6,00	59,06	72,05	432,30
ESGOTO							
3.3	86883	SIFÃO DO TIPO FLEXÍVEL EM PVC 1 X 1.1/2 - FORNECIMENTO E INSTALAÇÃO	UND	6,00	7,87	9,60	57,60
3.4	91792	SERVIÇO DE INSTALAÇÃO DE TUBO DE PVC, SÉRIE NORMAL, ESGOTO PREDIAL, DN 40 MM (INSTALADO EM RAMAL DE DESCARGA OU RAMAL DE ESGOTO SANITÁRIO), INCLUSIVE CONEXÕES, CORTES E FIXAÇÕES PARA, PRÉDIOS	M	40,00	35,85	43,73	1.749,20
Subtotal do item							2.881,70
4. LOUÇAS E METAIS							
4.1	86903	LAVATÓRIO LOUÇA BRANCA COM COLUNA, 45 X 55CM OU EQUIVALENTE, PADRÃO MÉDIO - FORNECIMENTO E INSTALAÇÃO	UND	2,00	276,41	337,22	674,44
4.2	COMPOSIÇÃO 01	INSTALAÇÃO DE LAVATÓRIO DE LOUÇA BRANCA COM COLUNA 45 X 55 CM OU EQUIVALENTE, PADRÃO MÉDIO (EXCLUSO FORNECIMENTO DO LAVATÓRIO)	UND	4,00	65,42	79,81	319,24
4.3	86915	TORNEIRA CROMADA DE MESA, 1/2" OU 3/4", PARA LAVATÓRIO, PADRÃO MÉDIO - FORNECIMENTO E INSTALAÇÃO	UND	2,00	63,30	77,22	154,44
4.4	COMPOSIÇÃO 02	INSTALAÇÃO DE TORNEIRA CROMADA DE MESA PARA LAVATÓRIO DE LOUÇA BRANCA, PADRÃO MÉDIO (EXCLUSO FORNECIMENTO)	UND	4,00	2,16	2,63	10,52
Subtotal do item							1.158,64
5. REVESTIMENTO							
PAREDE							
5.1	87878	CHAPISCO APLICADO EM ALVENARIAS E ESTRUTURAS DE CONCRETO INTERNAS, COM COLHER DE PEDREIRO. ARGAMASSA TRAÇO 1:3 COM PREPARO MANUAL. (REPARO EM REVESTIMENTO)	M2	103,36	3,00	3,66	378,30
5.2	87529	MASSA ÚNICA, PARA RECEBIMENTO DE PINTURA, EM ARGAMASSA TRAÇO 1:3, PREPARO MECÂNICO COM BETONEIRA 400L, APLICADA MANUALMENTE EM FACES INTERNAS DE PAREDES, ESPESSURA MÉDIA DE 20MM, COM EXECUÇÃO DE TALISCAS. (REPARO EM REVESTIMENTO)	M2	103,36	22,07	26,92	2.782,45
Subtotal do item							3.160,75
6. ESQUADRIA							
MADEIRA							
6.1	91314	KIT DE PORTA DE MADEIRA PARA PINTURA, SEMI-OCA (LEVE OU MÉDIA), PADRÃO POPULAR, 80X210CM, ESPESSURA DE 3,5CM, ITENS INCLUSOS: DOBRADIÇAS, MONTAGEM E INSTALAÇÃO DO BATENTE, FECHADURA COM EXECUÇÃO DO FURO - FORNECIMENTO E INSTALAÇÃO.	UND	2,00	621,83	758,63	1.517,26
6.2	90822	PORTA DE MADEIRA PARA PINTURA, SEMI-OCA (LEVE OU MÉDIA), 80X210CM, ESPESSURA DE 3,5CM, INCLUSO DOBRADIÇAS - FORNECIMENTO E INSTALAÇÃO.	UND	8,00	290,77	354,73	2.837,84

PLANILHA ORÇAMENTÁRIA

ITEM	CODIGO SINAPI	DESCRIÇÃO DOS SERVIÇOS	UNID.	QUANT.	P. UNIT. (R\$) S/ BDI	P. UNIT. (R\$) C/ BDI	VALOR (R\$)
6.3	90830	FECHADURA DE EMBUTIR COM CILINDRO, EXTERNA, COMPLETA, ACABAMENTO PADRÃO MÉDIO, INCLUSO EXECUÇÃO DE FURO - FORNECIMENTO E INSTALAÇÃO.	UND	40,00	82,61	100,78	4.031,20
6.4	90831	FECHADURA DE EMBUTIR PARA PORTA DE BANHEIRO, COMPLETA, ACABAMENTO PADRÃO MÉDIO, INCLUSO EXECUÇÃO DE FURO - FORNECIMENTO E INSTALAÇÃO.	UND	7,00	64,75	78,99	552,93
Subtotal do item							8.939,23

7. PINTURA							
TETO							
7.1	88486	APLICAÇÃO MANUAL DE PINTURA COM TINTA LÁTEX PVA EM TETO, DUAS DEMÃOS	M2	102,66	9,28	11,32	1.162,11
PAREDE INTERNA							
7.2	88497	APLICAÇÃO E LIXAMENTO DE MASSA LÁTEX EM PAREDES, DUAS DEMÃOS.	M2	103,36	10,04	12,24	1.265,13
7.3	88487	APLICAÇÃO MANUAL DE PINTURA COM TINTA LÁTEX PVA EM PAREDES, DUAS DEMÃOS.	M2	340,22	8,31	10,13	3.446,43
7.4	79463	APLICAÇÃO MANUAL DE PINTURA COM ESMALTE SINTETICO EM PAREDES, UMA DEMÃO	M2	801,05	12,29	14,99	12.007,74
PAREDE EXTERNA							
7.5	88489	APLICAÇÃO MANUAL DE PINTURA COM TINTA LATEX ACRÍLICA EM PAREDES EXTERNA, DUAS DEMÃOS	M2	2.393,63	10,50	12,81	30.662,40
PORTAS							
7.6	73739/001	PINTURA ESMALTE ACETINADO EM MADEIRA, DUAS DEMÃOS	M2	270,95	14,55	17,75	4.809,36
Subtotal do item							53.353,17

8. SERVIÇOS COMPLEMENTARES							
8.1	COMPOSIÇÃO 03	RETIRADA DE BANCADAS DE GRANITO	M2	1,92	16,22	19,78	37,98
8.2	COMPOSIÇÃO 04	INSTALAÇÃO DE BANCADAS DE GRANITO	M2	1,92	133,77	163,20	313,34
8.3	COMPOSIÇÃO 05	BANCADA DE GRANITO CINZA POLIDO - FORNECIMENTO E INSTALAÇÃO.	M2	2,70	309,77	377,91	1.020,36
8.4	94213	TELHAMENTO COM TELHA DE AÇO/ALUMINIO E = 0,5 MM, COM ATÉ 2 ÁGUAS, INCLUSO IÇAMENTO.	M2	117,60	40,83	49,81	5.857,66
Subtotal do item							7.229,33

TOTAL GERAL DA OBRA COM BDI INCLUSO 80.563,30

Observação:

Eu, Matheus Galvão Peixoto Guedes, portador de carteira profissional registrada no sistema CONFEA nº 211713382-7, definido como orçamentista, conforme ART nº RN20190302150, informo que de todos os insumos constantes nas composições de preços unitários, que tenham como base o SINAPI e possuem a marcação "AS" (Atribuídos a São Paulo), tiveram seu tipo e preço verificados ou adequados e estão compatíveis com a realidade local onde as obras serão executadas do supracitado contrato.

Santa Cruz/RN, 18 de Novembro de 2019

Matheus Galvão Peixoto Guedes
Engenheiro Civil - CREA RN 2117133827



Obra: Reforma do Centro de Saúde da Família - Santa Cruz /RN

Município: Santa Cruz / RN

Endereço: Rua Odon Gomes Junior, s/n - Bairro Paraíso

MEMÓRIA DE CÁLCULO - Centro de Saúde da família

1. SERVIÇOS PRELIMINARES	
1.1	PLACA DE OBRA EM CHAPA DE AÇO GALVANIZADO	
	<table border="0"> <thead> <tr> <th></th> <th>Quant. (Und)</th> <th>Comp. (m)</th> <th>Alt. (m)</th> <th>=</th> <th>Total</th> </tr> </thead> <tbody> <tr> <td>Reparos necessários em Alvenaria</td> <td>1,00</td> <td>3,00</td> <td>2,00</td> <td>=</td> <td>6,00 M2</td> </tr> <tr> <td></td> <td></td> <td></td> <td></td> <td></td> <td>6,00 M2</td> </tr> </tbody> </table>		Quant. (Und)	Comp. (m)	Alt. (m)	=	Total	Reparos necessários em Alvenaria	1,00	3,00	2,00	=	6,00 M2						6,00 M2																																		
	Quant. (Und)	Comp. (m)	Alt. (m)	=	Total	
Reparos necessários em Alvenaria	1,00	3,00	2,00	=	6,00 M2	
					6,00 M2	
1.2	DEMOLIÇÃO DE ARGAMASSAS, DE FORMA MANUAL, SEM REAPROVEITAMENTO.	
	<table border="0"> <thead> <tr> <th></th> <th>Quant. (Und)</th> <th>Comp. (m)</th> <th>Alt. (m)</th> <th>=</th> <th>Total</th> </tr> </thead> <tbody> <tr> <td>Alvenarias internas</td> <td></td> <td></td> <td></td> <td></td> <td></td> </tr> <tr> <td>Arquivo Prontoúrio</td> <td>1,00</td> <td>0,80</td> <td>2,10</td> <td>=</td> <td>1,68 M2</td> </tr> <tr> <td>Farmácia 2</td> <td>1,00</td> <td>0,80</td> <td>2,10</td> <td>=</td> <td>1,68 M2</td> </tr> <tr> <td>Reparos necessários em Alvenaria</td> <td>100,00</td> <td>1,00</td> <td>1,00</td> <td>=</td> <td>100,00 M2</td> </tr> <tr> <td></td> <td></td> <td></td> <td></td> <td></td> <td>103,36 M2</td> </tr> </tbody> </table>		Quant. (Und)	Comp. (m)	Alt. (m)	=	Total	Alvenarias internas						Arquivo Prontoúrio	1,00	0,80	2,10	=	1,68 M2	Farmácia 2	1,00	0,80	2,10	=	1,68 M2	Reparos necessários em Alvenaria	100,00	1,00	1,00	=	100,00 M2						103,36 M2																
	Quant. (Und)	Comp. (m)	Alt. (m)	=	Total	
Alvenarias internas	
Arquivo Prontoúrio	1,00	0,80	2,10	=	1,68 M2	
Farmácia 2	1,00	0,80	2,10	=	1,68 M2	
Reparos necessários em Alvenaria	100,00	1,00	1,00	=	100,00 M2	
					103,36 M2	
1.3	DEMOLIÇÃO DE ALVENARIA DE BLOCO FURADO, DE FORMA MANUAL, SEM REAPROVEITAMENTO.	
	<table border="0"> <thead> <tr> <th></th> <th>Quant. (Und)</th> <th>Comp. (m)</th> <th>Larg.(m)</th> <th>Alt. (m)</th> <th>=</th> <th>Total</th> </tr> </thead> <tbody> <tr> <td>Arquivo Prontoúrio</td> <td>1,00</td> <td>0,80</td> <td>0,15</td> <td>2,10</td> <td>=</td> <td>0,25 M3</td> </tr> <tr> <td>Farmácia 2</td> <td>1,00</td> <td>0,80</td> <td>0,15</td> <td>2,10</td> <td>=</td> <td>0,25 M3</td> </tr> <tr> <td></td> <td></td> <td></td> <td></td> <td></td> <td></td> <td>0,50 M3</td> </tr> </tbody> </table>		Quant. (Und)	Comp. (m)	Larg.(m)	Alt. (m)	=	Total	Arquivo Prontoúrio	1,00	0,80	0,15	2,10	=	0,25 M3	Farmácia 2	1,00	0,80	0,15	2,10	=	0,25 M3							0,50 M3																								
	Quant. (Und)	Comp. (m)	Larg.(m)	Alt. (m)	=	Total	
Arquivo Prontoúrio	1,00	0,80	0,15	2,10	=	0,25 M3	
Farmácia 2	1,00	0,80	0,15	2,10	=	0,25 M3	
						0,50 M3	
1.4	REMOÇÃO DE LOUÇAS, FORMA MANUAL	
	<table border="0"> <thead> <tr> <th></th> <th>Quant. (Und)</th> <th>=</th> <th>Total</th> </tr> </thead> <tbody> <tr> <td>Auditório</td> <td>Lavatório</td> <td>1,00</td> <td>= 1,00 UND</td> </tr> <tr> <td>Farmácia 1</td> <td>Lavatório</td> <td>1,00</td> <td>= 1,00 UND</td> </tr> <tr> <td>Lavanderia</td> <td>Lavatório</td> <td>1,00</td> <td>= 1,00 UND</td> </tr> <tr> <td>Copa</td> <td>Lavatório</td> <td>1,00</td> <td>= 1,00 UND</td> </tr> <tr> <td>Farmácia 2</td> <td>Tanque de Lavar</td> <td>1,00</td> <td>= 1,00 UND</td> </tr> <tr> <td>Almoxarifado</td> <td>Tanque de Lavar</td> <td>1,00</td> <td>= 1,00 UND</td> </tr> <tr> <td></td> <td></td> <td></td> <td>6,00 UND</td> </tr> </tbody> </table>		Quant. (Und)	=	Total	Auditório	Lavatório	1,00	= 1,00 UND	Farmácia 1	Lavatório	1,00	= 1,00 UND	Lavanderia	Lavatório	1,00	= 1,00 UND	Copa	Lavatório	1,00	= 1,00 UND	Farmácia 2	Tanque de Lavar	1,00	= 1,00 UND	Almoxarifado	Tanque de Lavar	1,00	= 1,00 UND				6,00 UND																				
	Quant. (Und)	=	Total	
Auditório	Lavatório	1,00	= 1,00 UND	
Farmácia 1	Lavatório	1,00	= 1,00 UND	
Lavanderia	Lavatório	1,00	= 1,00 UND	
Copa	Lavatório	1,00	= 1,00 UND	
Farmácia 2	Tanque de Lavar	1,00	= 1,00 UND	
Almoxarifado	Tanque de Lavar	1,00	= 1,00 UND	
			6,00 UND	
1.5	REMOÇÃO DE PORTAS, DE FORMA MANUAL.	
	<table border="0"> <thead> <tr> <th></th> <th>Quant. (Und)</th> <th>Comp. (m)</th> <th>Larg.(m)</th> <th>Alt. (m)</th> <th>=</th> <th>Total</th> </tr> </thead> <tbody> <tr> <td>PORTAS DANIFICADAS</td> <td>8,00</td> <td>0,80</td> <td></td> <td>2,10</td> <td>=</td> <td>13,44 M2</td> </tr> <tr> <td></td> <td></td> <td></td> <td></td> <td></td> <td></td> <td>13,44 M2</td> </tr> </tbody> </table>		Quant. (Und)	Comp. (m)	Larg.(m)	Alt. (m)	=	Total	PORTAS DANIFICADAS	8,00	0,80		2,10	=	13,44 M2							13,44 M2																															
	Quant. (Und)	Comp. (m)	Larg.(m)	Alt. (m)	=	Total	
PORTAS DANIFICADAS	8,00	0,80		2,10	=	13,44 M2	
						13,44 M2	
2. INSTALAÇÕES ELETRICAS	
2.1	LÂMPADA TUBULAR FLUORESCENTE T10 DE 20/40 W, BASE G13	
	<table border="0"> <thead> <tr> <th></th> <th>Quant. (Und)</th> <th>=</th> <th>Total</th> </tr> </thead> <tbody> <tr> <td>Circulação 01</td> <td>1,00</td> <td>=</td> <td>1,00 UND</td> </tr> <tr> <td>Consultório de enfermagem 03</td> <td>1,00</td> <td>=</td> <td>1,00 UND</td> </tr> <tr> <td>Almoxarifado</td> <td>1,00</td> <td>=</td> <td>1,00 UND</td> </tr> <tr> <td>Expurgo</td> <td>1,00</td> <td>=</td> <td>1,00 UND</td> </tr> <tr> <td>Área externa</td> <td>7,00</td> <td>=</td> <td>7,00 UND</td> </tr> <tr> <td>Sala de observação</td> <td>4,00</td> <td>=</td> <td>4,00 UND</td> </tr> <tr> <td>BWC Observação</td> <td>1,00</td> <td>=</td> <td>1,00 UND</td> </tr> <tr> <td>Consultório odontológico coletivo</td> <td>8,00</td> <td>=</td> <td>8,00 UND</td> </tr> <tr> <td>Auditório</td> <td>1,00</td> <td>=</td> <td>1,00 UND</td> </tr> <tr> <td>Lavanderia</td> <td>1,00</td> <td>=</td> <td>1,00 UND</td> </tr> <tr> <td>Sala dos ACS</td> <td>1,00</td> <td>=</td> <td>1,00 UND</td> </tr> <tr> <td></td> <td></td> <td></td> <td>27,00 UND</td> </tr> </tbody> </table>		Quant. (Und)	=	Total	Circulação 01	1,00	=	1,00 UND	Consultório de enfermagem 03	1,00	=	1,00 UND	Almoxarifado	1,00	=	1,00 UND	Expurgo	1,00	=	1,00 UND	Área externa	7,00	=	7,00 UND	Sala de observação	4,00	=	4,00 UND	BWC Observação	1,00	=	1,00 UND	Consultório odontológico coletivo	8,00	=	8,00 UND	Auditório	1,00	=	1,00 UND	Lavanderia	1,00	=	1,00 UND	Sala dos ACS	1,00	=	1,00 UND				27,00 UND
	Quant. (Und)	=	Total	
Circulação 01	1,00	=	1,00 UND	
Consultório de enfermagem 03	1,00	=	1,00 UND	
Almoxarifado	1,00	=	1,00 UND	
Expurgo	1,00	=	1,00 UND	
Área externa	7,00	=	7,00 UND	
Sala de observação	4,00	=	4,00 UND	
BWC Observação	1,00	=	1,00 UND	
Consultório odontológico coletivo	8,00	=	8,00 UND	
Auditório	1,00	=	1,00 UND	
Lavanderia	1,00	=	1,00 UND	
Sala dos ACS	1,00	=	1,00 UND	
			27,00 UND	
3. INSTALAÇÕES HIDROSSANITARIAS	
3.1	PONTO DE CONSUMO TERMINAL DE ÁGUA FRIA (SUBRAMAL) COM TUBULAÇÃO DE PVC, DN 25 MM, INSTALADO EM RAMAL DE ÁGUA, INCLUSOS RASGO E CHUMBAMENTO EM ALVENARIA	
	<table border="0"> <thead> <tr> <th></th> <th>Quant. (Und)</th> <th>=</th> <th>Total</th> </tr> </thead> <tbody> <tr> <td>Consultório Enfermagem 1</td> <td>1,00</td> <td>=</td> <td>1,00 UND</td> </tr> </tbody> </table>		Quant. (Und)	=	Total	Consultório Enfermagem 1	1,00	=	1,00 UND	
	Quant. (Und)	=	Total	
Consultório Enfermagem 1	1,00	=	1,00 UND	

	Consultório Enfermagem 2	1,00	=	1,00	UND
	Consultório Enfermagem 3	1,00	=	1,00	UND
	Consultório Enfermagem 4	1,00	=	1,00	UND
	Consultório Médico 2	1,00	=	1,00	UND
	Consultório Médico 3	1,00	=	1,00	UND
				6,00	UND
3.2	REGISTRO DE GAVETA BRUTO, LATÃO, ROSCÁVEL (3/4"), COM ACABAMENTO E CANOPLA CROMADOS.				
		Quant. (Und)	=	Total	
	Consultório Enfermagem 1	1,00	=	1,00	UND
	Consultório Enfermagem 2	1,00	=	1,00	UND
	Consultório Enfermagem 3	1,00	=	1,00	UND
	Consultório Enfermagem 4	1,00	=	1,00	UND
	Consultório Médico 2	1,00	=	1,00	UND
	Consultório Médico 3	1,00	=	1,00	UND
				6,00	UND
3.3	SIFÃO DO TIPO FLEXÍVEL EM PVC 1 X 1.1/2 - FORNECIMENTO E INSTALAÇÃO				
		Quant. (Und)	=	Total	
	Consultório Enfermagem 1	1,00	=	1,00	UND
	Consultório Enfermagem 2	1,00	=	1,00	UND
	Consultório Enfermagem 3	1,00	=	1,00	UND
	Consultório Enfermagem 4	1,00	=	1,00	UND
	Consultório Médico 2	1,00	=	1,00	UND
	Consultório Médico 3	1,00	=	1,00	UND
				6,00	UND
3.4	SERVIÇO DE INSTALAÇÃO DE TUBO DE PVC, SÉRIE NORMAL, ESGOTO PREDIAL, DN 40 MM (INSTALADO EM RAMAL DE DESCARGA OU RAMAL DE ESGOTO SANITÁRIO), INCLUSIVE CONEXÕES, CORTES E FIXAÇÕES PARA, PRÉDIOS				
		Quant. (Und)	=	Total	
	Consultório Enfermagem 1	6,00	=	6,00	M
	Consultório Enfermagem 2	6,00	=	6,00	M
	Consultório Enfermagem 3	7,00	=	7,00	M
	Consultório Enfermagem 4	7,00	=	7,00	M
	Consultório Médico 2	7,00	=	7,00	M
	Consultório Médico 3	7,00	=	7,00	M
				40,00	M
4.	LOUÇAS E METAIS				
4.1	LAVATÓRIO LOUÇA BRANCA COM COLUNA, 45 X 55CM OU EQUIVALENTE, PADRÃO MÉDIO - FORNECIMENTO E INSTALAÇÃO				
		Quant. (Und)	=	Total	
	Consultório médico 2	1,00	=	1,00	UND
	Consultório médico 3	1,00	=	1,00	UND
				2,00	UND
4.2	INSTALAÇÃO DE LAVATÓRIO DE LOUÇA BRANCA COM COLUNA 45 X 55 CM OU EQUIVALENTE, PADRÃO MÉDIO (EXCLUSO FORNECIMENTO DO LAVATÓRIO)				
		Quant. (Und)	=	Total	
	Consultório Enfermagem 1	1,00	=	1,00	UND
	Consultório Enfermagem 2	1,00	=	1,00	UND
	Consultório Enfermagem 3	1,00	=	1,00	UND
	Consultório Enfermagem 4	1,00	=	1,00	UND
				4,00	UND
4.3	TORNEIRA CROMADA DE MESA, 1/2" OU 3/4", PARA LAVATÓRIO, PADRÃO MÉDIO - FORNECIMENTO E INSTALAÇÃO				
		Quant. (Und)	=	Total	
	Consultório médico 2	1,00	=	1,00	UND
	Consultório médico 3	1,00	=	1,00	UND
				2,00	UND
4.4	INSTALAÇÃO DE TORNEIRA CROMADA DE MESA PARA LAVATÓRIO DE LOUÇA BRANCA, PADRÃO MÉDIO (EXCLUSO FORNECIMENTO)				
		Quant. (Und)	=	Total	
	Consultório Enfermagem 1	1,00	=	1,00	UND
	Consultório Enfermagem 2	1,00	=	1,00	UND
	Consultório Enfermagem 3	1,00	=	1,00	UND
	Consultório Enfermagem 4	1,00	=	1,00	UND
				4,00	UND

5.	REVESTIMENTO	
5.1	CHAPISCO APLICADO EM ALVENARIAS E ESTRUTURAS DE CONCRETO INTERNAS, COM COLHER DE PEDREIRO. ARGAMASSA TRAÇO 1:3 COM PREPARO MANUAL. (REPARO EM REVESTIMENTO)	
	<table border="1"> <thead> <tr> <th></th> <th>Quant. (Und)</th> <th>Comp. (m)</th> <th>Alt. (m)</th> <th>=</th> <th>Total</th> </tr> </thead> <tbody> <tr> <td>Alvenarias internas</td> <td></td> <td></td> <td></td> <td></td> <td></td> </tr> <tr> <td>Arquivo Prontoúario</td> <td>1,00</td> <td>0,80</td> <td>2,10</td> <td>=</td> <td>1,68 M2</td> </tr> <tr> <td>Farmácia 2</td> <td>1,00</td> <td>0,80</td> <td>2,10</td> <td>=</td> <td>1,68 M2</td> </tr> <tr> <td>Reparos encessários em Alvenaria</td> <td>100,00</td> <td>1,00</td> <td>1,00</td> <td>=</td> <td>100,00 M2</td> </tr> <tr> <td></td> <td></td> <td></td> <td></td> <td></td> <td>103,36 M2</td> </tr> </tbody> </table>		Quant. (Und)	Comp. (m)	Alt. (m)	=	Total	Alvenarias internas						Arquivo Prontoúario	1,00	0,80	2,10	=	1,68 M2	Farmácia 2	1,00	0,80	2,10	=	1,68 M2	Reparos encessários em Alvenaria	100,00	1,00	1,00	=	100,00 M2						103,36 M2	
	Quant. (Und)	Comp. (m)	Alt. (m)	=	Total	
Alvenarias internas	
Arquivo Prontoúario	1,00	0,80	2,10	=	1,68 M2	
Farmácia 2	1,00	0,80	2,10	=	1,68 M2	
Reparos encessários em Alvenaria	100,00	1,00	1,00	=	100,00 M2	
					103,36 M2	
5.2	MASSA ÚNICA, PARA RECEBIMENTO DE PINTURA, EM ARGAMASSA TRAÇO 1:3, PREPARO MECÂNICO COM BETONEIRA 400L, APLICADA MANUALMENTE EM FACES INTERNAS DE PAREDES, ESPESSURA MEDIA DE 20MM, COM EXECUÇÃO DE TALISCAS. (REPARO EM REVESTIMENTO)	
	<table border="1"> <thead> <tr> <th></th> <th>Quant. (und)</th> <th>Comp. (m)</th> <th>Larg. (m)</th> <th>=</th> <th>Total</th> </tr> </thead> <tbody> <tr> <td>Alvenarias internas</td> <td></td> <td></td> <td></td> <td></td> <td></td> </tr> <tr> <td>Arquivo Prontoúario</td> <td>1,00</td> <td>0,80</td> <td>2,10</td> <td>=</td> <td>1,68 M2</td> </tr> <tr> <td>Farmácia 2</td> <td>1,00</td> <td>0,80</td> <td>2,10</td> <td>=</td> <td>1,68 M2</td> </tr> <tr> <td></td> <td>100</td> <td>1,00</td> <td>1,00</td> <td>=</td> <td>100,00 M2</td> </tr> <tr> <td></td> <td></td> <td></td> <td></td> <td></td> <td>103,36 M2</td> </tr> </tbody> </table>		Quant. (und)	Comp. (m)	Larg. (m)	=	Total	Alvenarias internas						Arquivo Prontoúario	1,00	0,80	2,10	=	1,68 M2	Farmácia 2	1,00	0,80	2,10	=	1,68 M2		100	1,00	1,00	=	100,00 M2						103,36 M2	
	Quant. (und)	Comp. (m)	Larg. (m)	=	Total	
Alvenarias internas	
Arquivo Prontoúario	1,00	0,80	2,10	=	1,68 M2	
Farmácia 2	1,00	0,80	2,10	=	1,68 M2	
	100	1,00	1,00	=	100,00 M2	
					103,36 M2	
6.	ESQUADRIA	
6.1	KIT DE PORTA DE MADEIRA PARA PINTURA, SEMI-OCA (LEVE OU MÉDIA), PADRÃO POPULAR, 80X210CM, ESPESSURA DE 3,5CM, ITENS INCLUSOS: DOBRADIÇAS, MONTAGEM E INSTALAÇÃO DO BATENTE, FECHADURA COM EXECUÇÃO DO FURO - FORNECIMENTO E INSTALAÇÃO.	
	<table border="1"> <thead> <tr> <th></th> <th>Quant. (Und)</th> <th>=</th> <th>Total</th> </tr> </thead> <tbody> <tr> <td>SALA DE ARQUIVO</td> <td>1,00</td> <td>=</td> <td>1,00 UND</td> </tr> <tr> <td>FARMÁCIA 02</td> <td>1,00</td> <td>=</td> <td>1,00 UND</td> </tr> <tr> <td></td> <td></td> <td></td> <td>2,00 UND</td> </tr> </tbody> </table>		Quant. (Und)	=	Total	SALA DE ARQUIVO	1,00	=	1,00 UND	FARMÁCIA 02	1,00	=	1,00 UND				2,00 UND	
	Quant. (Und)	=	Total	
SALA DE ARQUIVO	1,00	=	1,00 UND	
FARMÁCIA 02	1,00	=	1,00 UND	
			2,00 UND	
6.2	PORTA DE MADEIRA PARA PINTURA, SEMI-OCA (LEVE OU MÉDIA), 80X210CM, ESPESSURA DE 3,5CM, INCLUSO DOBRADIÇAS - FORNECIMENTO E INSTALAÇÃO.	
	<table border="1"> <thead> <tr> <th></th> <th>Quant. (Und)</th> <th>=</th> <th>Total</th> </tr> </thead> <tbody> <tr> <td>Vestiário Funcionário feminino</td> <td>1,00</td> <td>=</td> <td>1,00 UND</td> </tr> <tr> <td>Consultório médico 03</td> <td>1,00</td> <td>=</td> <td>1,00 UND</td> </tr> <tr> <td>BWC Masc.</td> <td>1,00</td> <td>=</td> <td>1,00 UND</td> </tr> <tr> <td>Consultório de enfermagem 03</td> <td>1,00</td> <td>=</td> <td>1,00 UND</td> </tr> <tr> <td>BWC Fem.</td> <td>1,00</td> <td>=</td> <td>1,00 UND</td> </tr> <tr> <td>Coleta</td> <td>1,00</td> <td>=</td> <td>1,00 UND</td> </tr> <tr> <td>Expurgo</td> <td>1,00</td> <td>=</td> <td>1,00 UND</td> </tr> <tr> <td>Sala de descontaminação</td> <td>1,00</td> <td>=</td> <td>1,00 UND</td> </tr> <tr> <td></td> <td></td> <td></td> <td>8,00 UND</td> </tr> </tbody> </table>		Quant. (Und)	=	Total	Vestiário Funcionário feminino	1,00	=	1,00 UND	Consultório médico 03	1,00	=	1,00 UND	BWC Masc.	1,00	=	1,00 UND	Consultório de enfermagem 03	1,00	=	1,00 UND	BWC Fem.	1,00	=	1,00 UND	Coleta	1,00	=	1,00 UND	Expurgo	1,00	=	1,00 UND	Sala de descontaminação	1,00	=	1,00 UND				8,00 UND	
	Quant. (Und)	=	Total	
Vestiário Funcionário feminino	1,00	=	1,00 UND	
Consultório médico 03	1,00	=	1,00 UND	
BWC Masc.	1,00	=	1,00 UND	
Consultório de enfermagem 03	1,00	=	1,00 UND	
BWC Fem.	1,00	=	1,00 UND	
Coleta	1,00	=	1,00 UND	
Expurgo	1,00	=	1,00 UND	
Sala de descontaminação	1,00	=	1,00 UND	
			8,00 UND	
6.3	FECHADURA DE EMBUTIR COM CILINDRO, EXTERNA, COMPLETA, ACABAMENTO PADRÃO MÉDIO, INCLUSO EXECUÇÃO DE FURO - FORNECIMENTO E INSTALAÇÃO.	
	<table border="1"> <thead> <tr> <th></th> <th>Quant. (Und)</th> <th>=</th> <th>Total</th> </tr> </thead> <tbody> <tr> <td>Eletrocardiograma</td> <td>1,00</td> <td>=</td> <td>1,00 UND</td> </tr> <tr> <td>Copa</td> <td>1,00</td> <td>=</td> <td>1,00 UND</td> </tr> <tr> <td>Consultório medico 4</td> <td>1,00</td> <td>=</td> <td>1,00 UND</td> </tr> <tr> <td>Consultório de enfermagem 04</td> <td>1,00</td> <td>=</td> <td>1,00 UND</td> </tr> <tr> <td>Consultório medico 3</td> <td>1,00</td> <td>=</td> <td>1,00 UND</td> </tr> <tr> <td>Consultório de enfermagem 03</td> <td>1,00</td> <td>=</td> <td>1,00 UND</td> </tr> <tr> <td>Consultório de enfermagem 02</td> <td>1,00</td> <td>=</td> <td>1,00 UND</td> </tr> <tr> <td>Consultório de enfermagem 1</td> <td>1,00</td> <td>=</td> <td>1,00 UND</td> </tr> <tr> <td>Consultório medico 1</td> <td>1,00</td> <td>=</td> <td>1,00 UND</td> </tr> <tr> <td>Consultório medico 2</td> <td>1,00</td> <td>=</td> <td>1,00 UND</td> </tr> <tr> <td>Almoxarifado</td> <td>1,00</td> <td>=</td> <td>1,00 UND</td> </tr> <tr> <td>DML 03</td> <td>1,00</td> <td>=</td> <td>1,00 UND</td> </tr> <tr> <td>Sala dos ACS</td> <td>1,00</td> <td>=</td> <td>1,00 UND</td> </tr> <tr> <td>Vigilante</td> <td>1,00</td> <td>=</td> <td>1,00 UND</td> </tr> <tr> <td>Lavanderia</td> <td>1,00</td> <td>=</td> <td>1,00 UND</td> </tr> <tr> <td>Sala de observação adulto</td> <td>1,00</td> <td>=</td> <td>1,00 UND</td> </tr> <tr> <td>Consultório odontológico</td> <td>1,00</td> <td>=</td> <td>2,00 UND</td> </tr> <tr> <td>Triagem</td> <td>1,00</td> <td>=</td> <td>1,00 UND</td> </tr> <tr> <td>Farmácia 1</td> <td>1,00</td> <td>=</td> <td>1,00 UND</td> </tr> <tr> <td>Farmácia 2</td> <td>1,00</td> <td>=</td> <td>1,00 UND</td> </tr> <tr> <td>Farmácia 3</td> <td>1,00</td> <td>=</td> <td>1,00 UND</td> </tr> <tr> <td>Arquivo de prontuário</td> <td>1,00</td> <td>=</td> <td>1,00 UND</td> </tr> <tr> <td>Recepção</td> <td>1,00</td> <td>=</td> <td>1,00 UND</td> </tr> <tr> <td>Auditório</td> <td>1,00</td> <td>=</td> <td>1,00 UND</td> </tr> <tr> <td>Acolhimento</td> <td>1,00</td> <td>=</td> <td>1,00 UND</td> </tr> <tr> <td>Direção geral</td> <td>1,00</td> <td>=</td> <td>1,00 UND</td> </tr> <tr> <td>DML</td> <td>1,00</td> <td>=</td> <td>1,00 UND</td> </tr> <tr> <td>Sala de vacina</td> <td>1,00</td> <td>=</td> <td>1,00 UND</td> </tr> <tr> <td>Sala de curativo</td> <td>1,00</td> <td>=</td> <td>1,00 UND</td> </tr> <tr> <td>Coleta</td> <td>1,00</td> <td>=</td> <td>1,00 UND</td> </tr> </tbody> </table>		Quant. (Und)	=	Total	Eletrocardiograma	1,00	=	1,00 UND	Copa	1,00	=	1,00 UND	Consultório medico 4	1,00	=	1,00 UND	Consultório de enfermagem 04	1,00	=	1,00 UND	Consultório medico 3	1,00	=	1,00 UND	Consultório de enfermagem 03	1,00	=	1,00 UND	Consultório de enfermagem 02	1,00	=	1,00 UND	Consultório de enfermagem 1	1,00	=	1,00 UND	Consultório medico 1	1,00	=	1,00 UND	Consultório medico 2	1,00	=	1,00 UND	Almoxarifado	1,00	=	1,00 UND	DML 03	1,00	=	1,00 UND	Sala dos ACS	1,00	=	1,00 UND	Vigilante	1,00	=	1,00 UND	Lavanderia	1,00	=	1,00 UND	Sala de observação adulto	1,00	=	1,00 UND	Consultório odontológico	1,00	=	2,00 UND	Triagem	1,00	=	1,00 UND	Farmácia 1	1,00	=	1,00 UND	Farmácia 2	1,00	=	1,00 UND	Farmácia 3	1,00	=	1,00 UND	Arquivo de prontuário	1,00	=	1,00 UND	Recepção	1,00	=	1,00 UND	Auditório	1,00	=	1,00 UND	Acolhimento	1,00	=	1,00 UND	Direção geral	1,00	=	1,00 UND	DML	1,00	=	1,00 UND	Sala de vacina	1,00	=	1,00 UND	Sala de curativo	1,00	=	1,00 UND	Coleta	1,00	=	1,00 UND
	Quant. (Und)	=	Total	
Eletrocardiograma	1,00	=	1,00 UND	
Copa	1,00	=	1,00 UND	
Consultório medico 4	1,00	=	1,00 UND	
Consultório de enfermagem 04	1,00	=	1,00 UND	
Consultório medico 3	1,00	=	1,00 UND	
Consultório de enfermagem 03	1,00	=	1,00 UND	
Consultório de enfermagem 02	1,00	=	1,00 UND	
Consultório de enfermagem 1	1,00	=	1,00 UND	
Consultório medico 1	1,00	=	1,00 UND	
Consultório medico 2	1,00	=	1,00 UND	
Almoxarifado	1,00	=	1,00 UND	
DML 03	1,00	=	1,00 UND	
Sala dos ACS	1,00	=	1,00 UND	
Vigilante	1,00	=	1,00 UND	
Lavanderia	1,00	=	1,00 UND	
Sala de observação adulto	1,00	=	1,00 UND	
Consultório odontológico	1,00	=	2,00 UND	
Triagem	1,00	=	1,00 UND	
Farmácia 1	1,00	=	1,00 UND	
Farmácia 2	1,00	=	1,00 UND	
Farmácia 3	1,00	=	1,00 UND	
Arquivo de prontuário	1,00	=	1,00 UND	
Recepção	1,00	=	1,00 UND	
Auditório	1,00	=	1,00 UND	
Acolhimento	1,00	=	1,00 UND	
Direção geral	1,00	=	1,00 UND	
DML	1,00	=	1,00 UND	
Sala de vacina	1,00	=	1,00 UND	
Sala de curativo	1,00	=	1,00 UND	
Coleta	1,00	=	1,00 UND	

	Laboratório de análises	1,00	=	1,00	UND
	Expurgo	1,00	=	1,00	UND
	Sala de lavagem e descontaminação	1,00	=	1,00	UND
	Sala de observação pediátrica	1,00	=	1,00	UND
	Raio X	1,00	=	1,00	UND
	Sala de procedimentos	1,00	=	1,00	UND
	Sala de esterelização	1,00	=	1,00	UND
	Sala de armazenagem	1,00	=	1,00	UND
	Entrada	1,00	=	1,00	UND
				40,00	UND

6.4 FECHADURA DE EMBUTIR PARA PORTA DE BANHEIRO, COMPLETA, ACABAMENTO PADRÃO MÉDIO, INCLUSO EXECUÇÃO DE FURO - FORNECIMENTO E INSTALAÇÃO.

		Quant. (Und)	=	Total	
	Vestiário Masc.	1,00	=	1,00	UND
	Vestiário Fem.	1,00	=	1,00	UND
	BWC MASC.	1,00	=	1,00	UND
	BWC FEM.	1,00	=	1,00	UND
	BWC - recepção	3,00	=	3,00	UND
				7,00	UND

7. PINTURA

7.1 APLICAÇÃO MANUAL DE PINTURA COM TINTA LÁTEX PVA EM TETO, DUAS DEMÃOS

	Área (M2)	
Copa	8,40	M2
BWC FEM	3,15	M2
Consultório de enfermagem 01	15,75	M2
Sala dos ACS	20,20	M2
Coleta	5,61	M2
Circulação - Coleta	25,00	M2
Sala de esterelização	5,75	M2
Sala de armazenagem	5,80	M2
Consultório odontológico coletivo	10,00	M2
BWC Masc. - recepção	3,00	M2
	102,66	M2

7.2 APLICAÇÃO E LIXAMENTO DE MASSA LÁTEX EM PAREDES, DUAS DEMÃOS.

	Quant. (Und)	Comp. (m)	Alt. (m)	=	Total	
Alvenarias internas						
Arquivo Prontoúrio	1,00	0,80	2,10	=	1,68	M2
Farmácia 2	1,00	0,80	2,10	=	1,68	M2
Reparos essenciais em Alvenaria	100,00	1,00	1,00	=	100,00	M2
					103,36	M2

7.3 APLICAÇÃO MANUAL DE PINTURA COM TINTA LÁTEX PVA EM PAREDES, DUAS DEMÃOS.

	Quant. (und)	Comp. (m)	Altura. (m)	=	Total	
Consultório de enfermagem 03	1,00	13,50	1,40	=	18,90	M2
Desconto da porta	-1,00	0,70	0,60	=	-0,42	M2
Desconto da janela	-1,00	1,00	1,00	=	-1,00	M2
Consultório de enfermagem 02	1,00	13,50	1,40	=	18,90	M2
Desconto da porta	-1,00	0,70	0,60	=	-0,42	M2
Desconto da janela	-1,00	1,00	1,00	=	-1,00	M2
Circulação - Raio X	1,00	23,74	1,40	=	33,24	M2
Desconto da porta	-4,00	0,80	0,60	=	-1,92	M2
Desconto da porta	-1,00	0,90	0,60	=	-0,54	M2
Desconto da porta	-1,00	1,50	0,60	=	-0,90	M2
Corredores, recepção e espera	1,00	226,80	1,40	=	317,52	M2
Desconto da porta	-8,00	0,70	0,60	=	-3,36	M2
Desconto da porta	-27,00	0,80	0,60	=	-12,96	M2
Desconto da porta	-7,00	0,90	0,60	=	-3,78	M2
Desconto da porta	-10,00	1,40	0,60	=	-8,40	M2
Desconto da porta	-1,00	3,80	0,80	=	-3,04	M2
Desconto da janela	-11,00	0,80	0,60	=	-5,28	M2
Desconto da janela	-1,00	1,00	1,00	=	-1,00	M2
Desconto da janela	-1,00	1,75	1,20	=	-2,10	M2
Desconto da janela	-1,00	1,85	1,20	=	-2,22	M2
					340,22	M2

7.4 APLICAÇÃO MANUAL DE PINTURA COM ESMALTE SINTETICO EM PAREDES, UMA DEMÃO

	Quant. (und)	Comp. (m)	Altura. (m)	=	Total	
Sala de eletrocardiograma	1,00	11,50	1,50	=	17,25	M2
Desconto da porta	-1,00	0,80	1,50	=	-1,20	M2
Consultório de enfermagem 04	1,00	13,90	1,50	=	20,85	M2
Desconto da porta	-1,00	0,80	1,50	=	-1,20	M2
Consultório médico 03	1,00	14,00	1,50	=	21,00	M2
Desconto da porta	-4,00	0,80	1,50	=	-4,80	M2
Consultório de enfermagem 02	1,00	13,50	1,50	=	20,25	M2
Desconto da porta	-1,00	0,70	1,50	=	-1,05	M2
Consultório de médico 02	1,00	11,80	1,50	=	17,70	M2
Desconto da porta	-1,00	0,70	1,50	=	-1,05	M2
Consultório de enfermagem 01	1,00	15,60	1,50	=	23,40	M2
Desconto da porta	-1,00	0,80	1,50	=	-1,20	M2
Consultório médico 01	1,00	18,00	1,50	=	27,00	M2
Desconto da porta	-1,00	0,80	1,50	=	-1,20	M2
Sala de observação adulto	3,00	28,90	2,90	=	251,43	M2
Desconto da porta	-3,00	1,40	2,10	=	-8,82	M2
Desconto da porta	-3,00	0,80	2,10	=	-5,04	M2
Desconto de janela	-3,00	1,00	1,00	=	-3,00	M2
Triagem	1,00	12,00	2,90	=	34,80	M2
Desconto da porta	-1,00	0,90	2,10	=	-1,89	M2
Desconto de janela	-1,00	0,80	1,00	=	-0,80	M2
Sala de risco	1,00	13,60	2,90	=	39,44	M2
Desconto da porta	-1,00	0,80	2,10	=	-1,68	M2
Desconto de janela	-1,00	1,20	1,00	=	-1,20	M2
Acolhimento	1,00	12,40	1,50	=	18,60	M2
Desconto da porta	-1,00	0,80	1,50	=	-1,20	M2
Nasf e Direção geral	2,00	13,50	1,50	=	0,00	M2
Desconto da porta	-2,00	0,90	1,50	=	0,00	M2
Sala de raio x	1,00	25,40	2,90	=	73,66	M2
Desconto da porta	-1,00	1,40	2,10	=	-2,94	M2
Desconto de janela	-3,00	0,80	0,60	=	-1,44	M2
Desconto da janela	1,00	226,80	1,40	=	317,52	M2
	-8,00	0,70	0,60	=	-3,36	M2
	-27,00	0,80	0,60	=	-12,96	M2
	-7,00	0,90	0,60	=	-3,78	M2
	-10,00	1,40	0,60	=	-8,40	M2
	-1,00	3,80	0,80	=	-3,04	M2
	-11,00	0,80	0,60	=	-5,28	M2
	-1,00	1,00	1,00	=	-1,00	M2
	-1,00	1,75	1,20	=	-2,10	M2
Desconto da janela	-1,00	1,85	1,20	=	-2,22	M2
					801,05	M2

7.5 APLICAÇÃO MANUAL DE PINTURA COM TINTA LATEX ACRÍLICA EM PAREDES EXTERNA, DUAS DEMÃOS

	Quant. (und)	Comp. (m)	Larg. (m)	=	Total	
ALVENARIA EXTERNA	2,00	186,20	3,00	=	1117,20	M2
fachada com porc. madeirato	-1,00	10,35	4,10	=	-42,44	M2
desc. de porta	-1,00	0,90	2,10	=	-1,89	M2
desc. de porta	-1,00	1,10	2,10	=	-2,31	M2
desc. de porta	-2,00	1,40	2,10	=	-5,88	M2
desc. de porta	-1,00	3,80	2,30	=	-8,74	M2
desc. de porta	-18,00	0,80	0,60	=	-8,64	M2
desc. de porta	-20,00	1,00	1,00	=	-20,00	M2
desc. de porta	-8,00	1,20	1,00	=	-9,60	M2
desc. de porta	-1,00	1,75	1,20	=	-2,10	M2
desc. de porta	-1,00	1,85	1,20	=	-2,22	M2
PLATIBANDAS						
Platibanda externo - 3,50	1,00	21,50	3,50	=	75,25	M2
Platibanda externo - 2,50	1,00	71,80	2,50	=	179,50	M2
Platibanda externo - 2,50	1,00	44,20	2,50	=	110,50	M2
Platibanda externo - 1,10	1,00	57,60	1,10	=	63,36	M2
Platibanda externo - 1,10	1,00	30,90	1,10	=	33,99	M2
						1013,39

CASTELO D'ÁGUA						
Castelo D'agua - interno	1,00	19,80	10,00	=	198,00	M2
desconto de abertura	-1,00	4,00	5,00	=	-20,00	M2
Castelo D'agua - externo	1,00	19,80	10,00	=	198,00	M2
desconto de abertura	-1,00	4,00	5,00	=	-20,00	M2
Pedra Portuguesa	-1,00	4,50	5,75	=	-25,88	M2
Pedra Portuguesa	-1,00	4,80	5,75	=	-27,60	M2
LIXEIRAS / CASA DE GAS						
Lixeira - Externo	1,00	8,00	3,00	=	24,00	M2
desc. de porta	-2,00	1,40	2,10	=	-5,88	M2
Casa Gás - Externo	1,00	6,40	3,00	=	19,20	M2
Casa Gás - Interno	1,00	11,80	3,00	=	35,40	M2
desc. de porta	-1,00	1,00	2,10	=	-2,10	M2
MURO	2,00	121,00	2,25	=	544,50	M2
					2393,63	M2
7.6	PINTURA ESMALTE ACETINADO EM MADEIRA, DUAS DEMAOS					
	Quant. (und)	Ladros	Comp. (m)	Altura. (m)	Total	
P1	27,00	2,00	0,80	2,10	=	90,72 M2
P2	9,00	2,00	0,80	2,10	=	30,24 M2
P3	26,00	2,00	0,90	2,10	=	98,28 M2
P4	7,00	2,00	1,00	2,10	=	29,40 M2
P5	2,00	2,00	1,90	2,30	=	17,48 M2
P8	1,00	2,00	1,15	2,10	=	4,83 M2
						270,95 M2
8.	SERVIÇOS COMPLEMENTARES					
8.1	RETIRADA DE BANCADAS DE GRANITO					
	Quant. (und)	Comp. (m)	Larg. (m)	=	Total	
BANCADA 1 - copa	1,00	2,20	0,60	=	1,32 M2	
BANCADA 2 - copa	1,00	1,00	0,60	=	0,60 M2	
					1,92 M2	
8.2	INSTALAÇÃO DE BANCADAS DE GRANITO					
	Quant. (und)	Comp. (m)	Larg. (m)	=	Total	
CONSULTÓRIO DE ENFERMAGEM 01	1,00	1,10	0,60	=	0,66 M2	
CONSULTÓRIO DE ENFERMAGEM 02	1,00	1,10	0,60	=	0,66 M2	
CONSULTÓRIO DE ENFERMAGEM 03	1,00	1,00	0,60	=	0,60 M2	
					1,92 M2	
8.3	BANCADA DE GRANITO CINZA POLIDO - FORNECIMENTO E INSTALAÇÃO.					
	Quant. (und)	Comp. (m)	Larg. (m)	=	Total	
RECEPÇÃO	1,00	2,25	0,60	=	1,35 M2	
COPA	1,00	1,50	0,60	=	0,90 M2	
TESTEIRA - COPA	1,00	2,70	0,08	=	0,22 M2	
TESTEIRA - DML 02	1,00	2,90	0,08	=	0,23 M2	
					2,70 M2	
8.4	TELHAMENTO COM TELHA DE AÇO/ALUMÍNIO E = 0,5 MM, COM ATÉ 2 ÁGUAS, INCLUSO IÇAMENTO.					
	Quant. (und)	Comp. (m)	Larg. (m)	=	Total	
ENTRADA	1,00	24,00	4,90	=	117,60 M2	
					117,60 M2	

Obra: Reforma do Centro de Saúde da Família
Município: Santa Cruz / RN
Endereço: Rua Odon Gomes, S/N, Paraíso, Santa Cruz/RN

BASE SINAPI: SETEMBRO / 2019 (NORMAL)

COMPOSIÇÃO DE PREÇO UNITÁRIO						
Item	Código SINAPI	Descrição	Und.	Quantidade	P. Unitário	Preço Total
COMPOSIÇÃO 001	SINAPI	INSTALAÇÃO DE LAVATÓRIO DE LOUÇA BRANCA COM COLUNA 45 X 55 CM OU EQUIVALENTE, PADRÃO MÉDIO (EXCLUSO FORNECIMENTO DO LAVATÓRIO)				UND
1.1	I - 4351	PARAFUSO NIQUELADO 3 1/2" COM ACABAMENTO CROMADO PARA FIXAR PEÇA SANITÁRIA, INCLUI PORCA CEGA, ARRUELA E BUCHA DE NYLON TAMANHO S-8	UND	2,0000000	R\$ 13,09	R\$ 26,18
1.2	I - 37329	REJUNTE EPOXI BRANCO	KG	0,1443000	R\$ 40,76	R\$ 5,88
1.3	C - 88267	ENCANADOR OU BOMBEIRO HIDRÁULICO COM ENCARGOS COMPLEMENTARES	H	1,4700000	R\$ 16,67	R\$ 24,50
1.4	C - 88316	SERVENTE COM ENCARGOS COMPLEMENTARES	H	0,6500000	R\$ 13,62	R\$ 8,85
Custo unitário sem BDI						R\$ 65,42
<p>Obs: Coeficiente de referencia Sinapi - Código 86903, onde o insumo "10426" referente ao Lavatório de louça branca com coluna foi suprimido, por se tratar de um serviço de reinstalação.</p>						
COMPOSIÇÃO 002	SINAPI	INSTALAÇÃO DE TORNEIRA CROMADA DE MESA PARA LAVATÓRIO DE LOUÇA BRANCA, PADRÃO MÉDIO (EXCLUSO FORNECIMENTO)				UND
2.1	I - 3146	FITA VEDA ROSCA EM ROLOS DE 18 MM X 10 M (L X C)	UND	0,0304000	R\$ 2,80	R\$ 0,09
2.2	C - 88267	ENCANADOR OU BOMBEIRO HIDRÁULICO COM ENCARGOS COMPLEMENTARES	H	0,1000000	R\$ 16,67	R\$ 1,67
2.3	C - 88316	SERVENTE COM ENCARGOS COMPLEMENTARES	H	0,0300000	R\$ 13,62	R\$ 0,41
Custo unitário sem BDI						R\$ 2,16
<p>Obs: Coeficiente de referencia Sinapi - Código 86915, onde foi insumo "36791" referente a Torneira cromada de mesa para lavatório foi suprimido, por se tratar de um serviço de reinstalação.</p>						
COMPOSIÇÃO 003	SINAPI	RETIRADA DE BANCADAS DE GRANITO				M2
3.1	C - 88309	PEDREIRO COM ENCARGOS COMPLEMENTARES	H	0,1500000	R\$ 17,36	R\$ 2,60
3.2	C - 88316	SERVENTE COM ENCARGOS COMPLEMENTARES	H	1,0000000	R\$ 13,62	R\$ 13,62
Custo unitário sem BDI						R\$ 16,22
<p>Obs: Coeficiente de referencia Orse - Código 08387, onde os coeficientes foram retirados da composição original e os valores retirados da planilha Sinapi RN.</p>						
COMPOSIÇÃO 004	SINAPI	INSTALAÇÃO DE BANCADAS DE GRANITO				M2
4.1	I - 4823	MASSA PLÁSTICA PARA MARMORE/GRANITO	KG	0,5228000	R\$ 34,12	R\$ 17,84
4.2	I - 7568	BUCHA DE NYLON SEM ABA S10, COM PARAFUSO DE 6,10 X 65 MM EM ACO ZINCADO COM ROSCA SOBERBA, CABECA CHATA E FENDA PHILLIPS	UND	6,0000000	R\$ 0,73	R\$ 4,38
4.3	I - 37329	REJUNTE EPOXI BRANCO	KG	0,0351000	R\$ 40,76	R\$ 1,43
4.4	I - 37591	SUPORTE MAO-FRANCESA EM ACO, ABAS IGUAIS 40 CM, CAPACIDADE MINIMA 70 KG, BRANCO	UND	2,0000000	R\$ 33,22	R\$ 66,44
4.5	C - 88274	MARMORISTA/GRANITEIRO COM ENCARGOS COMPLEMENTARES	H	1,4900000	R\$ 20,36	R\$ 30,34
4.6	C - 88316	SERVENTE COM ENCARGOS COMPLEMENTARES	H	0,9800000	R\$ 13,62	R\$ 13,35
Custo unitário sem BDI						R\$ 133,77
<p>Obs: Coeficiente de referencia Sinapi - Código 86889, onde foi o insumo "11795" foi suprimido por se tratar de um serviço de reinstalação de bancada.</p>						
COMPOSIÇÃO 005	SINAPI	BANCADA DE GRANITO CINZA POLIDO - FORNECIMENTO E INSTALAÇÃO.				M2
5.1	I - 4823	MASSA PLÁSTICA PARA MARMORE/GRANITO	KG	0,5228000	R\$ 34,12	R\$ 17,84
5.2	I - 7568	BUCHA DE NYLON SEM ABA S10, COM PARAFUSO DE 6,10 X 65 MM EM ACO ZINCADO COM ROSCA SOBERBA, CABECA CHATA E FENDA PHILLIPS	UND	6,0000000	R\$ 0,73	R\$ 4,38
5.3	I - 11795	GRANITO PARA BANCADA, POLIDO, TIPO ANDORINHA/ QUARTZ/ CASTELO/ CORUMBA OU OUTROS EQUIVALENTES DA REGIAO. E= 2,5" CM	M2	1,0000000	R\$ 176,00	R\$ 176,00
5.4	I - 37329	REJUNTE EPOXI BRANCO	KG	0,0351000	R\$ 40,76	R\$ 1,43
5.5	I - 37591	SUPORTE MAO-FRANCESA EM ACO, ABAS IGUAIS 40 CM, CAPACIDADE MINIMA 70 KG, BRANCO	UND	2,0000000	R\$ 33,22	R\$ 66,44
5.6	C - 88274	MARMORISTA/GRANITEIRO COM ENCARGOS COMPLEMENTARES	H	1,4900000	R\$ 20,36	R\$ 30,34
5.7	C - 88316	SERVENTE COM ENCARGOS COMPLEMENTARES	H	0,9800000	R\$ 13,62	R\$ 13,35
Custo unitário sem BDI						R\$ 309,77
<p>Obs: Coeficiente de referencia Sinapi - Código 86889, onde foi o coeficiente do insumo "11795" foi alterado de UND para M2, passando a ser calculado o valor pelo metro quadrado, ao invés da unidade de bancada.</p>						



Obra: Reforma do Centro de Saúde da Família

Município: Santa Cruz / RN

Endereço: Rua Odon Gomes, S/N, Paraíso, Santa Cruz/RN

CRONOGRAMA FISICO-FINANCEIRO					
Item	Descrição dos Serviços	TOTAL	1º MÊS	2º MÊS	3º MÊS
1.0	SERVIÇOS PRELIMINARES	3,37% 2.711,34	3,37% 2.711,34	-	-
2.0	INSTALAÇÕES ELÉTRICAS	1,40% 1.129,14	1,40% 1.129,14	-	-
3.0	INSTALAÇÕES HIDROSSANITÁRIAS	3,58% 2.881,70	3,58% 2.881,70	-	-
4.0	LOUÇAS E METAIS	1,44% 1.158,64	-	1,44% 1.158,64	-
5.0	REVESTIMENTO	3,92% 3.160,75	3,92% 3.160,75	-	-
6.0	ESQUADRIA	11,10% 8.939,23	-	11,10% 8.939,23	-
7.0	PINTURA	66,23% 53.353,17	26,49% 21.341,27	39,74% 32.011,90	-
8.0	SERVIÇOS COMPLEMENTARES	8,97% 7.229,33	8,97% 7.229,33	-	-
	PARCIAL (%)	100%	47,73%	52,28%	
	ACUMULADO (%)		47,73%	100,00%	
	TOTAL PARCIAL (R\$)	80.563,30	38.453,53	42.109,77	
	TOTAL ACUMULADO (R\$)		38.453,53	80.563,30	

Santa Cruz/RN, 18 de Novembro de 2019

Matheus Galvão Peixôto Guedes
Engenheiro Civil - Crea 2117133827



Obra: Reforma do Centro de Saúde da Família no município de Santa Cruz/RN

Município: Santa Cruz / RN

Endereço: Rua Odon Gomes, S/N, Paraíso, Santa Cruz/RN

COMPOSIÇÃO DAS BONIFICAÇÕES E DESPESAS INDIRETAS - BDI		
ITEM	DESCRIÇÃO	PORCETAGEM
1.0	ADMINISTRAÇÃO CENTRAL - AC	4,01%
2.0	SEGURO E GARANTIA - SG	0,40%
3.0	RISCO - R	0,56%
4.0	DESPESA FINANCEIRA - DF	1,11%
5.0	LUCRO - L	7,30%
6.0	TRIBUTOS (Impostos COFINS 3%, e PIS 0,65%) - T	3,65%
7.0	TRIBUTO (ISS, variável de acordo com o município)	3,00%
7.0	TRIBUTO (CPRB se for desonerado)	
TAXA DE BDI (Calculado segundo fórmula, objeto de Acórdão do TCU)		22,00%

Declara-se que os percentuais que compõem a composição do BDI acima, atendem aos intervalos recomendado pela CGU e obedece as Normativas da Lei de Diretrizes Orçamentária. Com os percentuais adotados calculou-se o BDI, de acordo com a Fórmula (verificação), objeto de Acórdão nº 2622/2013.

Santa Cruz/RN, 18 de Novembro de 2019

Matheus Galvão Peixôto Guedes
CREA 2117133827



**SECRETARIA MUNICIPAL DE TRANSPORTES E OBRAS PÚBLICAS
DEPARTAMENTO DE ENGENHARIA**

**MEMORIAL DESCRITIVO
E ESPECIFICAÇÕES TÉCNICAS**

**OBRA: CENTRO DE SAÚDE DA FAMÍLIA DA CIDADE DE SANTA
CRUZ/RN**

ENDEREÇO: RUA ODON GOMES, S/N, PARAÍSO, SANTA CRUZ/RN

SANTA CRUZ / RN
NOVEMBRO / 2019

OBRA: CENTRO DE SAÚDE DA FAMÍLIA DA CIDADE DE SANTA CRUZ.

ENDEREÇO: RUA ODON GOMES, S/N, PARAÍSO, SANTA CRUZ/RN

Este documento foi elaborado para descrever os procedimentos essenciais para a execução dos serviços de Reforma do Centro de Saúde da Família - Santa Cruz /RN, localizado na Rua Odon Gomes Junior, s/n - Bairro Paraiso.

1. SERVIÇOS PRELIMINARES

Deverá ser instalado uma placa de obra em chapa de aço galvanizado nas dimensões 3 metros por 2 metros (área de 6 m²), com informações referentes ao custo da obra na referida escola e valor total de contrato, seguindo padrão utilizado em obras municipais.

Todas as remoções e demolições deverão ser executadas levando-se em considerações as alterações de layout apresentadas pelo Projeto Arquitetônico e/ou complementadas pela planilha quantitativa presente na memória de cálculo e por este memorial. As áreas destinadas a demolição de argamassa e de alvenaria serão referentes as duas aberturas de portas nos ambientes “Arquivo prontuário” e “Farmácia 2”, bem como demais áreas que precisarem de reparo devido a problemas de salitre e infiltrações.

Serão removidos, de forma manual, 4 (quatro) lavatórios dos ambientes “Auditório”, “Farmácia 1”, “Lavanderia” e “Copa”, sendo instalados posteriormente em outros ambientes que serão especificados nos próximos itens desse memorial. Assim como também serão removidos 2 (dois) tanques de louça praça suspenso sem coluna nos ambientes “Farmácia 2” e “Almoxarifado”. Além de louças, Serão efetuadas as retiradas, sem reaproveitamento, de oito portas em locais indicados na planilha de memória de cálculo, que apresentam falhas ou problemas derivados de infestação de cupim.

2. INSTALAÇÕES ELÉTRICAS

Serão instaladas vinte sete (27) lâmpadas fluorescentes tubulares T10 de 20/40w, BASE G13 em luminárias existentes, conforme memória de cálculo.

3. INSTALAÇÕES HIDROSSANITÁRIAS

Referente as instalações de água fria, serão executados 6 (seis) novos pontos de consumo terminal de água fria com tubulação de PVC e diâmetro nominal de 25 mm, incluindo rasgos e chumbamentos em alvenaria nos ambientes, assim como, registro de gaveta bruto de latão roscável (3/4”), com acabamento e canoplas cromados nos ambientes “Consultório de enfermagem 1”, “Consultório de enfermagem 2”, Consultório de enfermagem 3”, Consultório de enfermagem 4”, “Consultório médico 1” e “Consultório médico 2”.

Em relação as instalações sanitárias, serão instalados 6 (seis) sifões flexíveis de PVC, com dimensões 1 x 1 ½”, assim como os tubos de PVC destinados ao transporte do esgoto predial de diâmetro nominal de 40 mm, incluindo conexões, cortes e fixações nos ambientes “Consultório de enfermagem 1”, “Consultório de enfermagem 2”, Consultório de enfermagem 3”, Consultório de enfermagem 4”, “Consultório médico 1” e “Consultório médico 2”.

4. LOUÇAS E METAIS

Serão instalados dois novos lavatórios de louça branca, de padrão médio, com coluna 45 x 55 cm ou equivalente, equipados com duas torneiras, de padrão médio, cromadas de mesa ½” ou ¾” nos ambientes “Consultório de enfermagem 1” e “Consultório de enfermagem 2”. Além dos novos instalados, serão reinstalados os lavatórios e as torneiras que foram retirados dos ambientes especificados no item 1 desse edital, e serão instalados nos ambientes “Consultório de enfermagem 1”, “Consultório de enfermagem 2”, “Consultório de enfermagem 3” e “Consultório de enfermagem 4”.

5. REVESTIMENTO

Os ambientes que sofrerão demolições de argamassa (item 1.2 da planilha orçamentária), deverão ser revestidos primeiramente com Chapisco aplicado com colher de pedreiro, argamassa traço 1:3 com preparo manual, e posteriormente, ser rebocado com

Massa única para recebimento de pintura , em argamassa traço 1:3, com preparo mecânico com betoneira 400 L, com execução de taliscas.

6. ESQUADRIAS

Serão instalados 2 (duas) kits de porta de madeira para pintura, semi oca (leve ou média), de padrão popular, nas dimensões 0,80m x 2,10 m, de espessura de 3,5 cm, onde serão incluídos dobradiças, montagens, instalação de batentes, fechadura com execução de furo nos ambientes (“Sala de arquivo” e “Farmácia 02”) onde serão adicionados duas novas aberturas para porta. Além dessas, serão instaladas 8 (oito) novas portas em madeira, nos ambientes identificados na memória de cálculo, oriundos das retiradas de esquadrias presente no item 1 desse edital. Também serão instaladas novas fechaduras de embutir com cilindro, externa, de padrão médio, sendo incluso os furos e a instalação, substituindo aquelas que apresentam defeitos e/ou que se encontram danificadas. O mesmo acontece para as fechaduras das portas dos banheiros, que devem ser de modelo apropriado. É importante ressaltar que todas as fechaduras, assim como as novas portas deverão ser entregues instaladas em perfeito funcionamento e sem avarias.

7. PINTURA

Antes de qualquer procedimento de pintura, é dever de quem vai aplicar o material, observar e garantir a assepsia do local, conferindo se o local tem poeira e fazer a limpeza, caso haja necessidade.

Deverá ser efetuado a aplicação manual de pintura com tinta látex PVA em teto e parede, em duas demãos nas cores já existentes no local. Para os ambientes com novas alvenarias ou submetidos a processo de reparos (item 5.2) da planilha orçamentária, deverá ser aplicado massa látex com duas demãos, e posterior lixamento, afim de garantir a melhor aderência da tinta e garantir uma superfície regular e limpa para aplicação. As alvenarias externas deverão ser pintadas com tinta látex acrílica duas demãos nas cores já existentes no local.

As esquadrias novas e já existentes, deverão ser pintadas com tinta esmalte sintética acetinado, em duas demãos. É importante ressaltar que os serviços de pintura deverão ser executados dentro da mais perfeita técnica, bem como que após a aplicação do material, o ambiente deve encontra-se limpo e sem manchas de tinta

8. SERVIÇOS COMPLEMENTARES

As bancadas de granito do ambiente “copa” deverão ser retirados com devida cautela e zelo, uma vez que serão reinstalados nos ambientes “Consultório de enfermagem 1”, “Consultório de enfermagem 2” e “consultório de enfermagem 3”. Além desses ambientes, a “Recepção” e a “Copa” receberão bancadas novas com comprimentos informados na planilha de memória de cálculo e projeto arquitetônico, protegidos com testeira fixadas na parede de comprimento semelhante ao da bancada e altura de 8 cm.

OBSERVAÇÃO

Todos os serviços contemplados nesse memorial e na planilha orçamentária, deverão ter prévia aprovação da fiscalização da Secretaria Municipal de Transportes e Obras Públicas, bem como solicitações e dispensas dos mesmos.

O prazo para execução, bem os valores unitários que constam na planilha orçamentária proposta, serão medidos mensalmente, conforme cronograma físico-financeiro.

Santa Cruz/RN – 18 de Novembro de 2019

Matheus Galvão Peixôto Guedes
Engenheiro Civil - CREA 2117133827



Anotação de Responsabilidade Técnica - ART
Lei nº 6.496, de 7 de dezembro de 1977

CREA-RN

ART Obra/Serviço
Nº RN20190302150

Conselho Regional de Engenharia e Agronomia do Rio Grande do Norte

INICIAL

1. Responsável Técnico

MATHEUS GALVÃO PEIXÔTO GUEDES

Título profissional: **ENGENHEIRO CIVIL**

RNP: **2117133827**

Registro: **2117133827RN**

2. Dados do Contrato

Contratante: **Prefeitura Municipal de Santa Cruz**

CPF/CNPJ: **08.358.889/0001-95**

RUA Rua Ferreira Chaves

Nº: **40**

Complemento:

Bairro: **Centro**

Cidade: **SANTA CRUZ**

UF: **RN**

CEP: **59200000**

ART Vinculada: **RN20190259596**

Contrato: **Não especificado**

Celebrado em:

Valor: **R\$ 80.000,00**

Tipo de contratante: **PESSOA JURÍDICA DE DIREITO PÚBLICO**

Ação Institucional: **NÃO SE APLICA**

3. Dados da Obra/Serviço

RUA Odon Gomes

Nº: **s/n**

Complemento:

Bairro: **Paraíso**

Cidade: **SANTA CRUZ**

UF: **RN**

CEP: **59200000**

Data de Início: **18/11/2019**

Previsão de término: **31/12/2020**

Coordenadas Geográficas: **0, 0**

Finalidade: **Saúde**

Código: **Não especificado**

Proprietário: **Prefeitura Municipal de Santa Cruz**

CPF/CNPJ: **08.358.889/0001-95**

4. Atividade Técnica

	Quantidade	Unidade
1 - DIRETA		
05 - PROJETO > RESOLUÇÃO 1025 -> OBRAS E SERVIÇOS - CONSTRUÇÃO CIVIL -> EDIFICAÇÕES -> EDIFICAÇÃO -> #1177 - ALVENARIA	984,48	m²
38 - ORÇAMENTO > RESOLUÇÃO 1025 -> OBRAS E SERVIÇOS - CONSTRUÇÃO CIVIL -> EDIFICAÇÕES -> EDIFICAÇÃO -> #1177 - ALVENARIA	984,48	m²
09 - ESPECIFICAÇÃO > RESOLUÇÃO 1025 -> OBRAS E SERVIÇOS - CONSTRUÇÃO CIVIL -> EDIFICAÇÕES -> EDIFICAÇÃO -> #1177 - ALVENARIA	984,48	m²
17 - FISCALIZAÇÃO > RESOLUÇÃO 1025 -> OBRAS E SERVIÇOS - CONSTRUÇÃO CIVIL -> EDIFICAÇÕES -> EDIFICAÇÃO -> #1177 - ALVENARIA	984,48	m²

Após a conclusão das atividades técnicas o profissional deverá proceder a baixa desta ART

5. Observações

ART referente ao Projeto, orçamento, Especificação e Fiscalização, com ART vinculada de número RN20190259596, dos serviços de adequações na edificação da UPA para torna-la um Centro de Saúde da Família, de área 984,48 m².

6. Declarações

- Cláusula Compromissória: Qualquer conflito ou litígio originado do presente contrato, bem como sua interpretação ou execução, será resolvido por arbitragem, de acordo com a Lei no. 9.307, de 23 de setembro de 1996, por meio do Centro de Mediação e Arbitragem - CMA vinculado ao Crea-RN, nos termos do respectivo regulamento de arbitragem que, expressamente, as partes declaram concordar

- Declaro que estou cumprindo as regras de acessibilidade previstas nas normas técnicas da ABNT, na legislação específica e no decreto n. 5296/2004.

7. Entidade de Classe

SEM INDICACAO DE ENTIDADE DE CLASSE

8. Assinaturas

Declaro serem verdadeiras as informações acima

MATHEUS GALVÃO PEIXÔTO GUEDES - CPF: 096.675.024-14

_____, _____ de _____ de _____

Local

data

Prefeitura Municipal de Santa Cruz - CNPJ: 08.358.889/0001-95

9. Informações

* A ART é válida somente quando quitada, mediante apresentação do comprovante do pagamento ou conferência no site do Crea.

10. Valor

Valor da ART: **R\$ 226,50**


Registrada em: **19/11/2019**

Valor pago: **R\$ 226,50**

Nosso Número: **8202807970**

A autenticidade desta ART pode ser verificada em: <http://crea-rn.sitac.com.br/publico/>, com a chave: BCBax
 Impresso em: 27/01/2020 às 08:58:43 por: , ip: 138.122.39.202



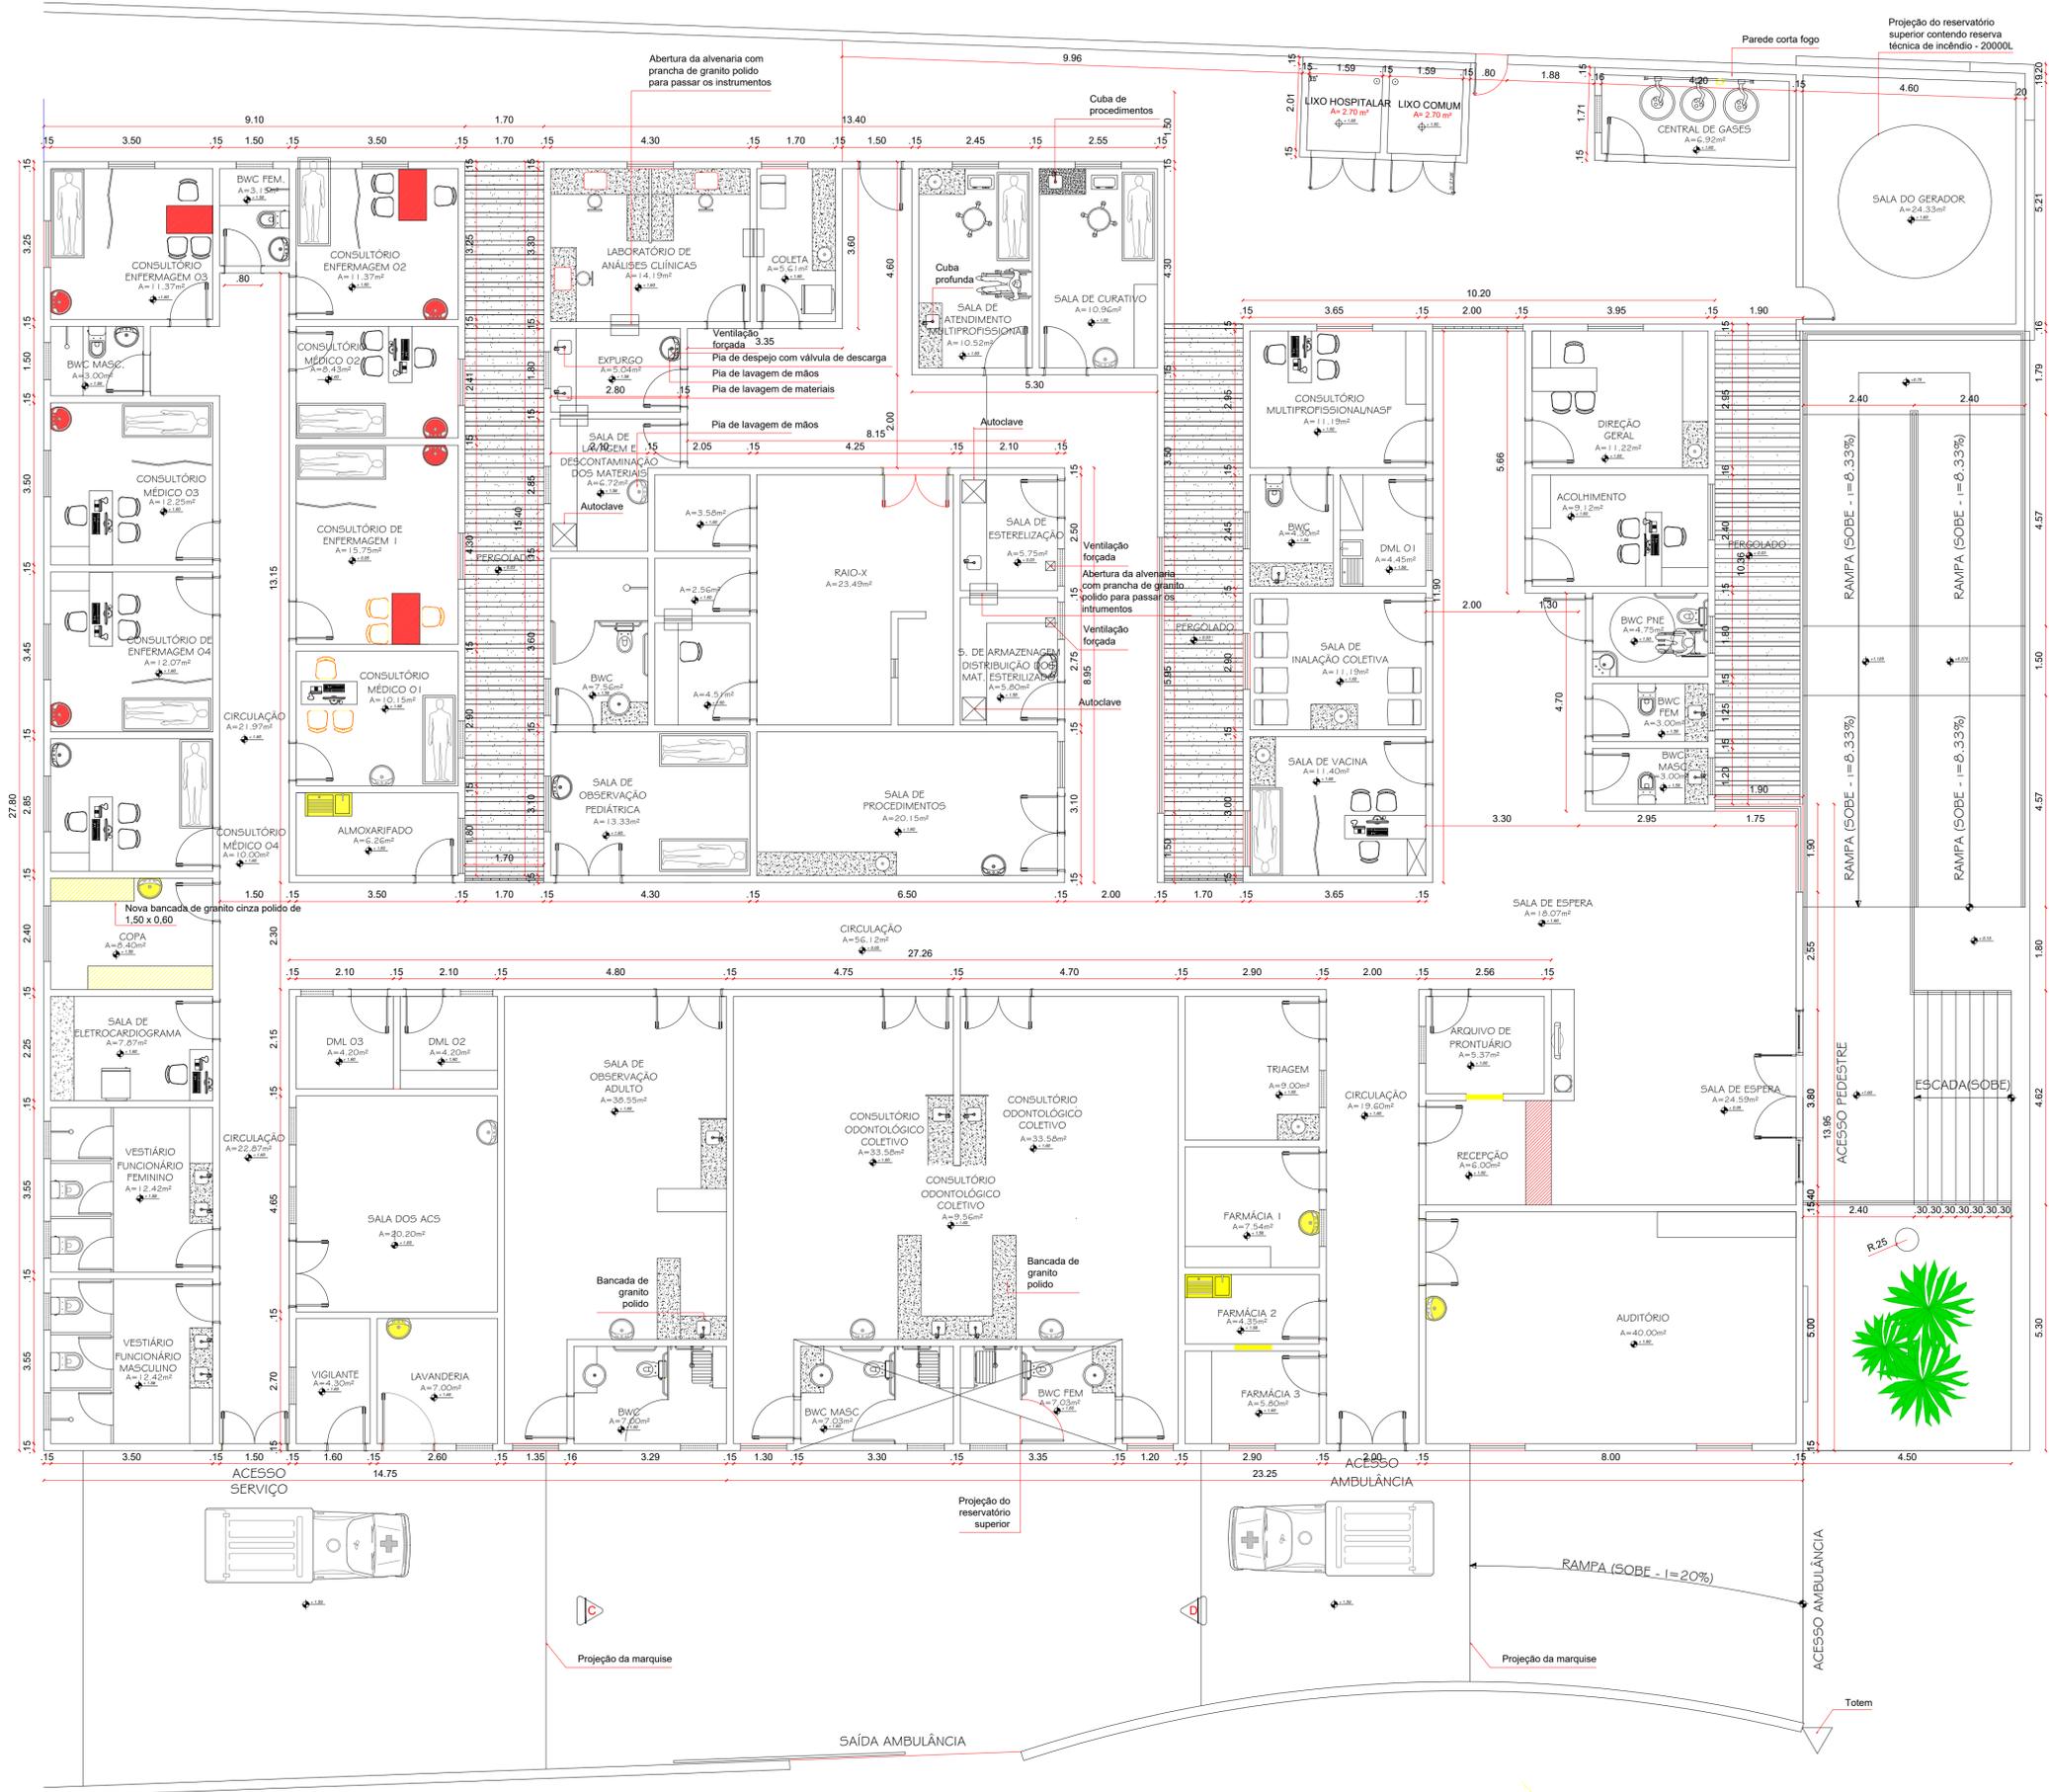

RESPONSÁVEL TÉCNICO			
PROJETO			
PROJETO DE REFORMA DO CENTRO DE SAÚDE DA FAMÍLIA			
PROPRIETÁRIO			
PREFEITURA MUNICIPAL DE SANTA CRUZ			
ENDEREÇO DA OBRA			
RUA ODON GOMES DE SOUZA, SN, PARAISO, SANTA CRUZ/RN			
ASSUNTO			ESCALAS
PLANTA BAIXA			1/75
ÁREAS	DATA	FRANCHA	
TERRENO	2530,25 m ²	NOVEMBRO / 2019	
CONSTRUÇÃO	984,48 m ²	DIGITALIZAÇÃO	
COBERTURA	1185,00 m ²		
			01/01
NOME DO ARQUIVO			
CSF SantaCruz_Projeto REFORMA_2019.dwg			